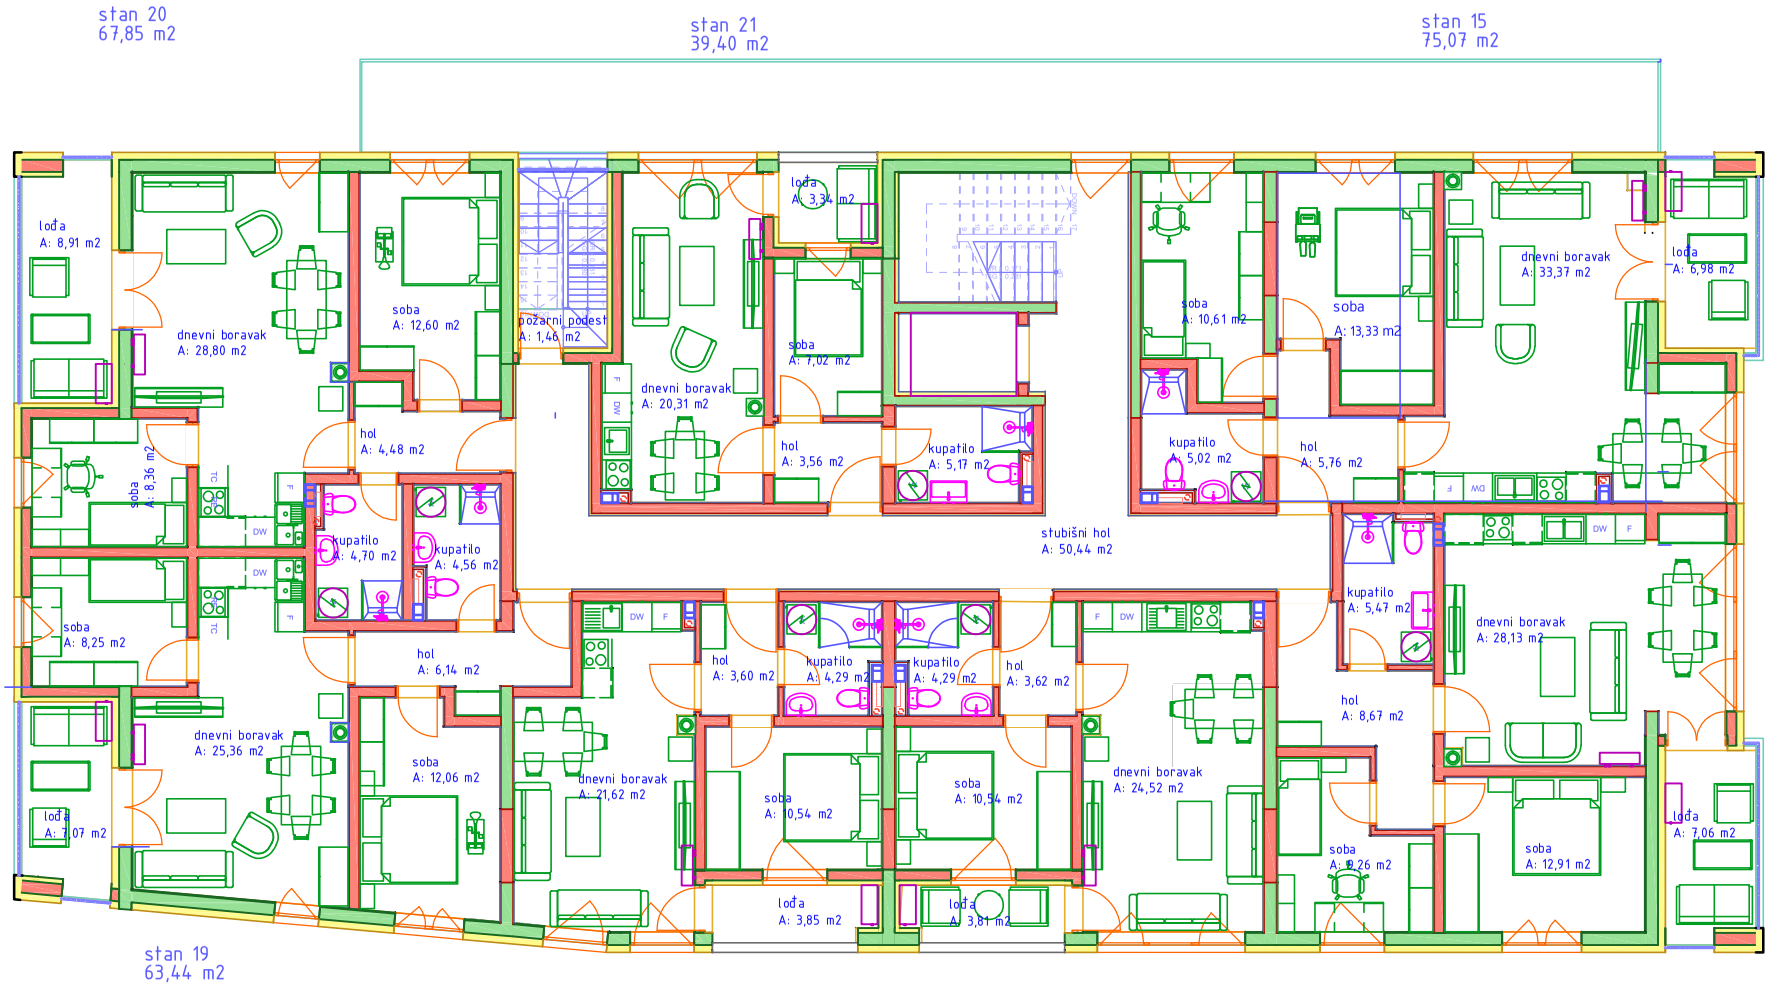

Sprat 3
m 1:100